



Konzept-Vorschlag fur die Erganzung der Bahnanlagen im Bereich Weyermannshaus – Bern HB

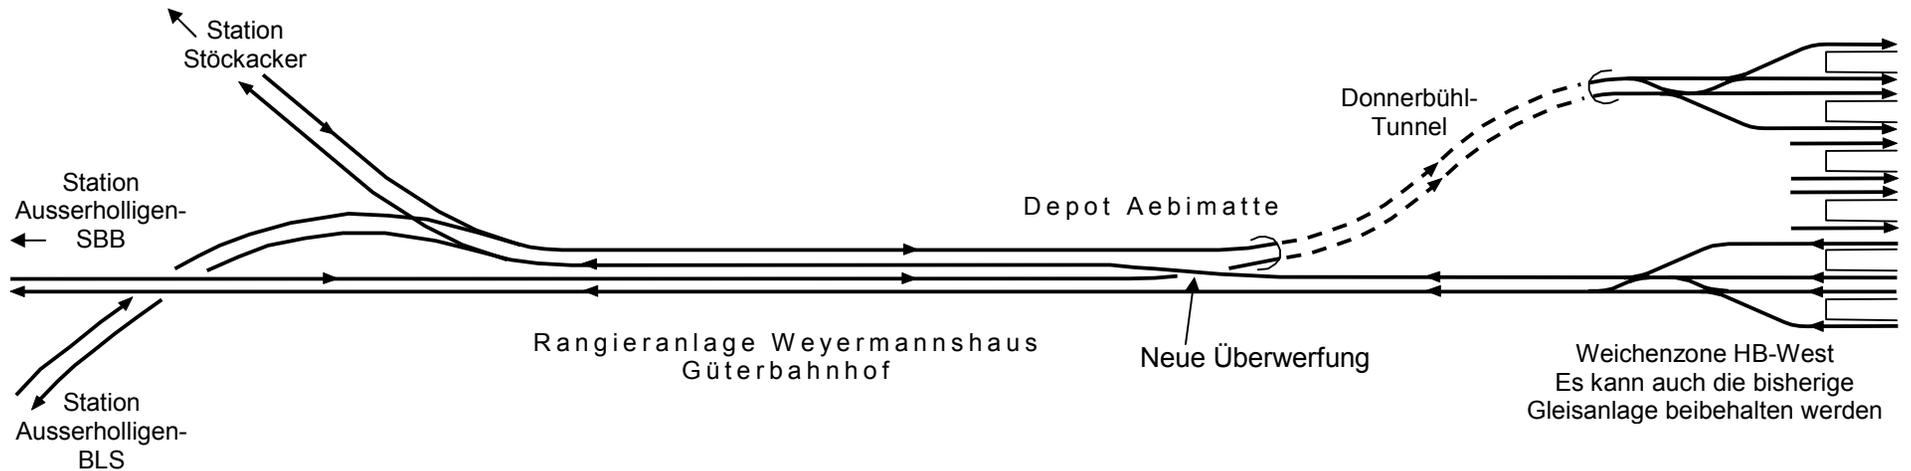

Konzept-Vorschlag fur die Erganzung der Bahnanlagen im Bereich Bern HB – Wylerfeld

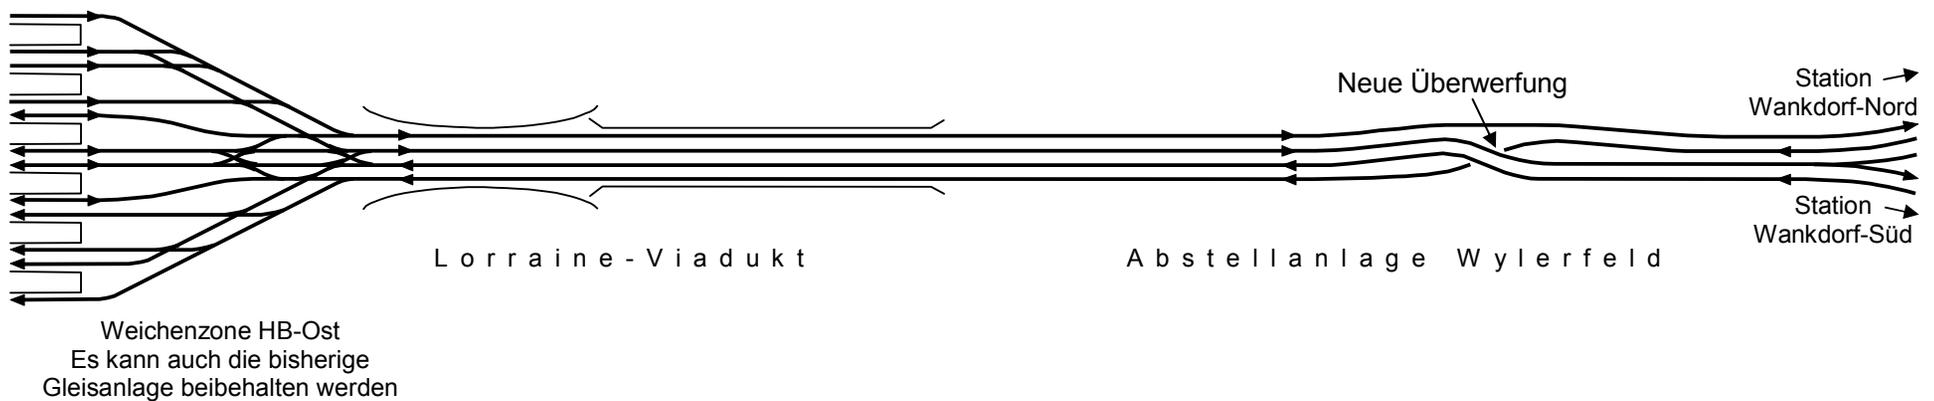

Gleisbelegung im HB Bern:

- 1.) Die vier sudlichen Gleise sind vornehmlich fur die von Ost nach West verkehrenden Zuge reserviert.
- 2.) Die vier mittleren Gleise dienen vorwiegend dem Fernverkehr aus Olten Richtung Berner Oberland und umgekehrt.
- 3.) Auf den vier nordlichen Gleisen halten im allgemeinen die von West nach Ost verkehrenden Zuge.